


М 1:1000

На УПИ I, квартал 90 по плана Кадастрален и Регулационен план на гр.СРЕДЕЦ,
ЕКАТТЕ: 17974, община СРЕДЕЦ, одобрен със Заповед № РД-09-166 от 24.09.1986г.
на ОКРЪЖЕН НАРОДЕН СЪВЕТ

УПИ I има площ 14,399 дка. и е отреден за МНО

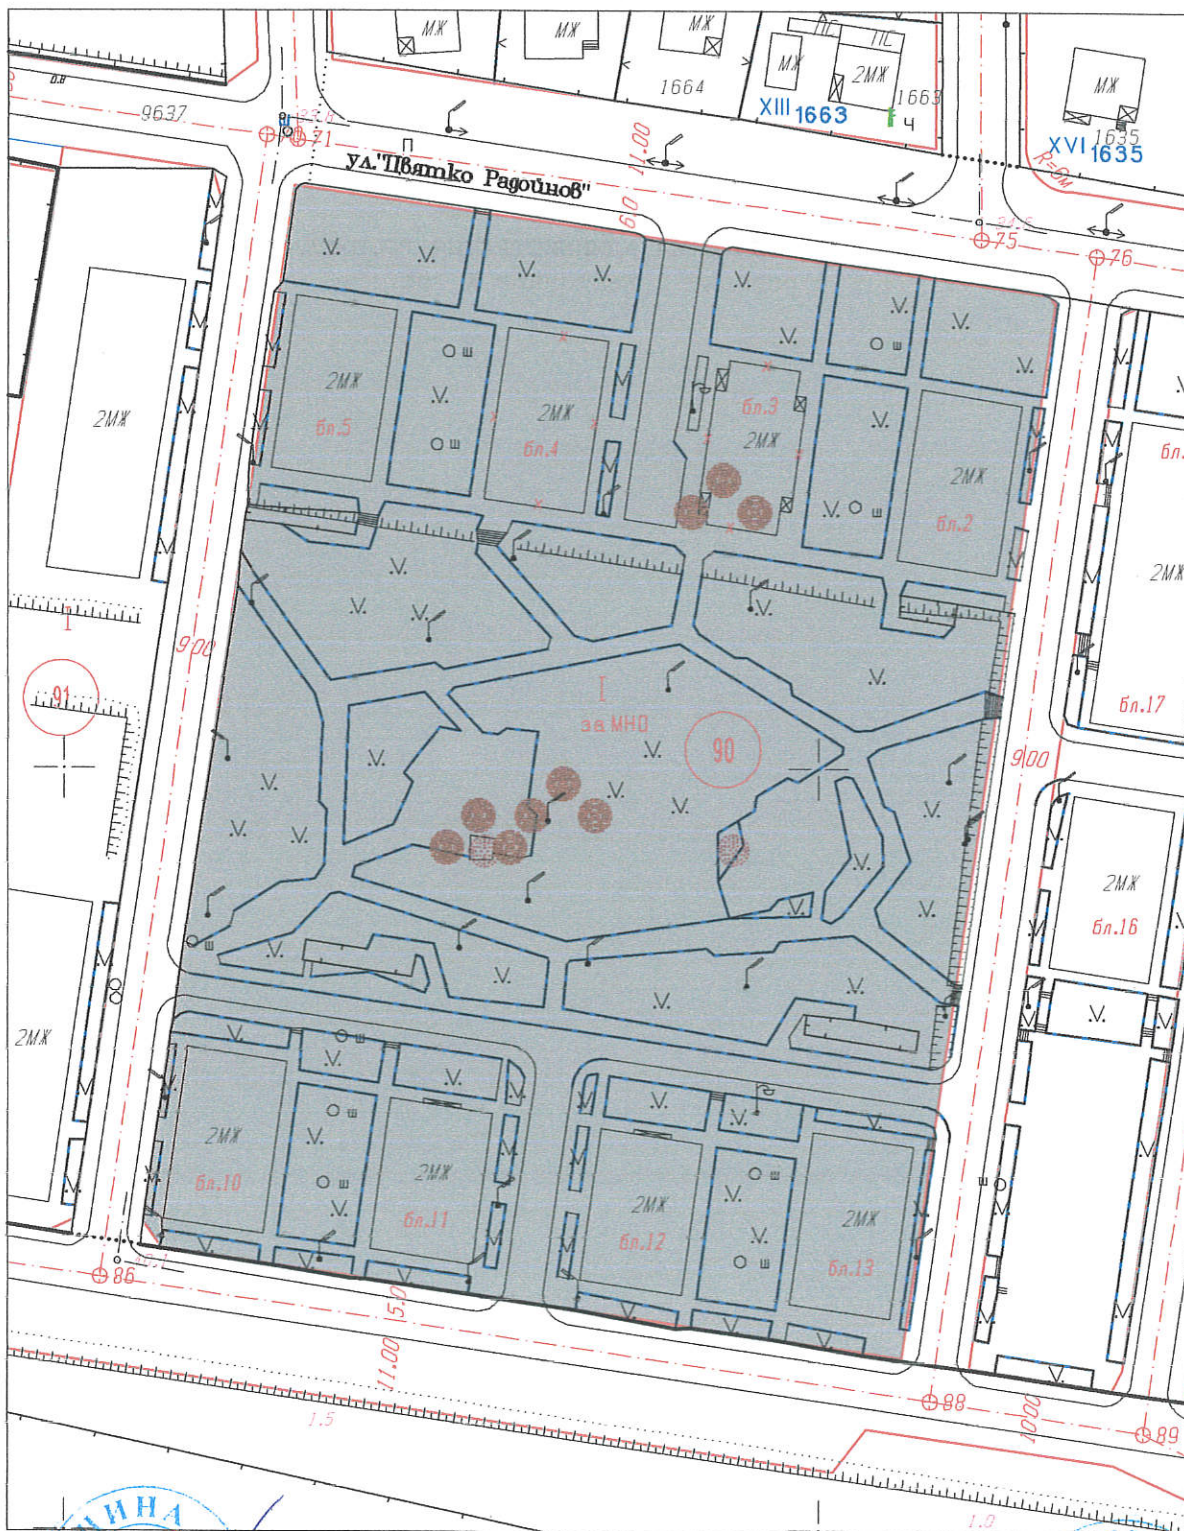

Изработил:
/Мартин Минчев - Главен специалист в Дирекция „УТСБКС“/

УПИ I, кв. 90
Заверил:
общинска собственост
11 АСОС К-981/20.10.072
22.06.2026 г. ДС: РД

№ 381 / 22.06.2026

М 1:1000

УПИ I има следните собственици:

1. ОБЩИНА СРЕДЕЦ, БУЛСТАТ 000056878, Документ: АЧОС № 971 от 21.10.2002 г. издаден от Кмет на Община Средец, вписан в АВ с акт № 104 / 29.10.2002, том: 3, регистър: 938

2. АПАРТАМЕНТИ ЧАСТНА СОБСТВЕНОСТ, номер 000001, Документ: № от г.


3. ДЪРЖАВНА СОБСТВЕНОСТ, номер 000000, Документ: АДС (разпореждане) № 8765 от 10.05.2018 г. издаден от ОБЛАСТЕН УПРАВИТЕЛ НА ОБЛАСТ БУРГАС, вписан в АВ с акт № 51 / 30.07.2018, том: 5, регистър: 1208

УПИ има следните съседни:

1. улица.

Скицата да послужи ПРЕД ОБЛАСТНА АДМИНИСТРАЦИЯ-ГР.БУРГАС.

Таксата от € е платена с квитанция № от . . г.

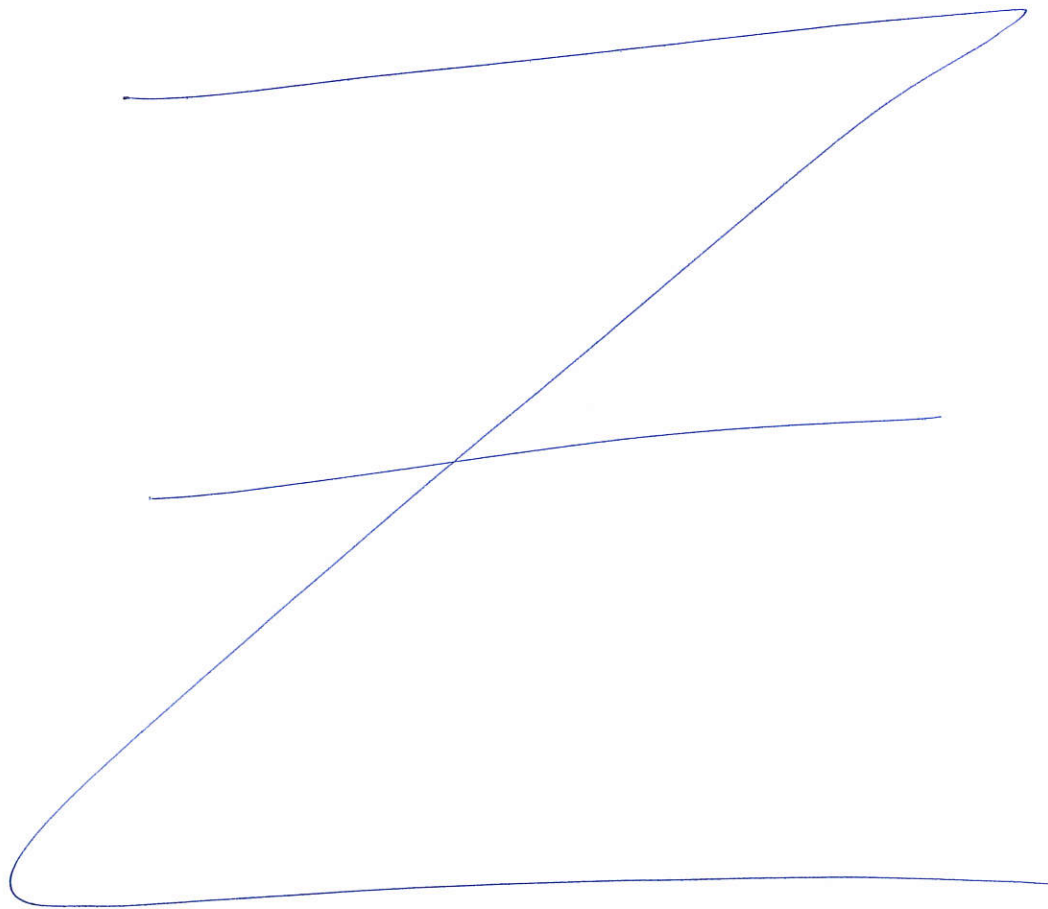

Изработил:

/Мартин Минчев - Главен специалист в Дирекция „УТСБКС“/

Заверил:.....

//

